

 DELIMITACIÓN

CLAVE E NOME:	AP-16-R
FOLLAS DE REF. NA SERIE O-2:	10
FOLLAS DE REF. NA SERIE O-3:	17-K

PLAN XERAL DE ORDENACIÓN MUNICIPAL DO CONCELLO DE CALDAS DE REIS



PLANOS DE ORDENACIÓN

APROBACIÓN DEFINITIVA


PETRA

SANTIAGO N. LÓPEZ FONTÁN ICCP, COLEGIADO Nº 16.856

ESCALA: 1:2.500 (A3)

TÍTULO:
SITUACIÓN E DELIMITACIÓN
DO ÁMBITO

PLANO Nº: 1

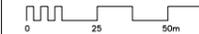

FOLLA: 1 DE 1 

DATA: XULLO 2015



SOLO URBANO

- LÍMITE DE SOLO URBANO
- - - LÍMITE DE SOLO URBANO NON CONSOLIDADO
- - - LÍMITE DE PLAN ESPECIAL
- - - LÍMITE DE ORDENANZA
- CONSOLIDADO
- NON CONSOLIDADO
- ORDENANZA
- Nº DE PRANTAS

- ALIÑACIÓN EXTERIOR
- ALIÑACIÓN INTERIOR
- - - CAMBIO DE ALTURA
- - - VIARIO PROPOSTO
- - - LIÑA LÍMITE DE EDIFICACIÓN
- - - ACTUACIÓN AILLADA

SOLO DE NÚCLEO RURAL

- - - LÍMITE DE NÚCLEO RURAL
- - - LÍMITE DE NÚCLEO TRADICIONAL
- T: TRADICIONAL, C: COMÚN

SOLO URBANIZABLE

- - - LÍMITE DE SOLO URBANIZABLE
- SECTOR DELIMITADO
- NON DELIMITADO
- * ELEMENTO CATALOGADO

CATÁLOGO

- AREA DE PROTECCIÓN INTEGRAL DOS XACEMENTOS
- AREA DE RESPETO DOS XACEMENTOS
- PROTECCIÓN DOS ELEMENTOS ARQUITECTÓNICOS
- FINCA SINGULAR

SOLO RÚSTICO

- RPF, FORESTAL
- RPA, AGRARIO
- RPN, ESPAZOS NATURAIS
- RPO, ORDINARIO
- RPAC, AUGAS E CAUCES
- RPPC, PATRIMONIO CULTURAL
- RPI, INFRAESTRUTURAS

SISTEMAS XERAIS

- ESPAZOS LIBRES
- EQUIPAMENTOS

SISTEMAS LOCAIS

- ESPAZOS LIBRES
- EQUIPAMENTOS

USOS

- AD, ADMINISTRATIVO
- AS, ASISTENCIAL
- CE, CEMENTERIO
- CO, COMERCIAL
- DP, DEPORTIVO
- ED, EDUCATIVO
- RE, RELIXIOSO
- SA, SANITARIO
- SC, SOCIOCULTURAL
- SP, SERVIZO PÚBLICO

USO — DP — P — PROPOSTO
TITULARIDADE — E001

- NR-XX NÚCLEO RURAL
- SP-XX SECTOR DE PLANEAMENTO DE SOLO URBANIZABLE
- AP-XX ÁMBITO DE PLANEAMENTO EN SOLO URBANO NON CONSOLIDADO
- API-XX ÁMBITO DE PLANEAMENTO INCORPORADO EN SOLO URBANO CONSOLIDADO
- AA-XX ACTUACIÓN AILLADA EN SOLO URBANO CONSOLIDADO
- R RESIDENCIAL
- T TERCIARIO
- TH TERCIARIO HOTELEIRO
- I INDUSTRIAL
- D DOTACIONAL

PLAN XERAL DE ORDENACIÓN MUNICIPAL DO CONCELLO DE CALDAS DE REIS

PLANOS DE ORDENACIÓN PETTRA

APROBACIÓN DEFINITIVA

SANTIAGO LÓPEZ FONTÁN I.C.C.P. COLEXADO Nº 16.856

ESTADO ACTUAL E DETERMINACIÓN DO PLAN XERAL

ESCALA: 1:2.000

0 10 20 40 m


PLANO Nº 02A FOLLA 1 de 1

CLAVE: AP-16-R


DATA XULLO 2015

FOLLAS DE REF. NA SERIE O-2: 10


FOLLAS DE REF. NA SERIE O-3: 17K

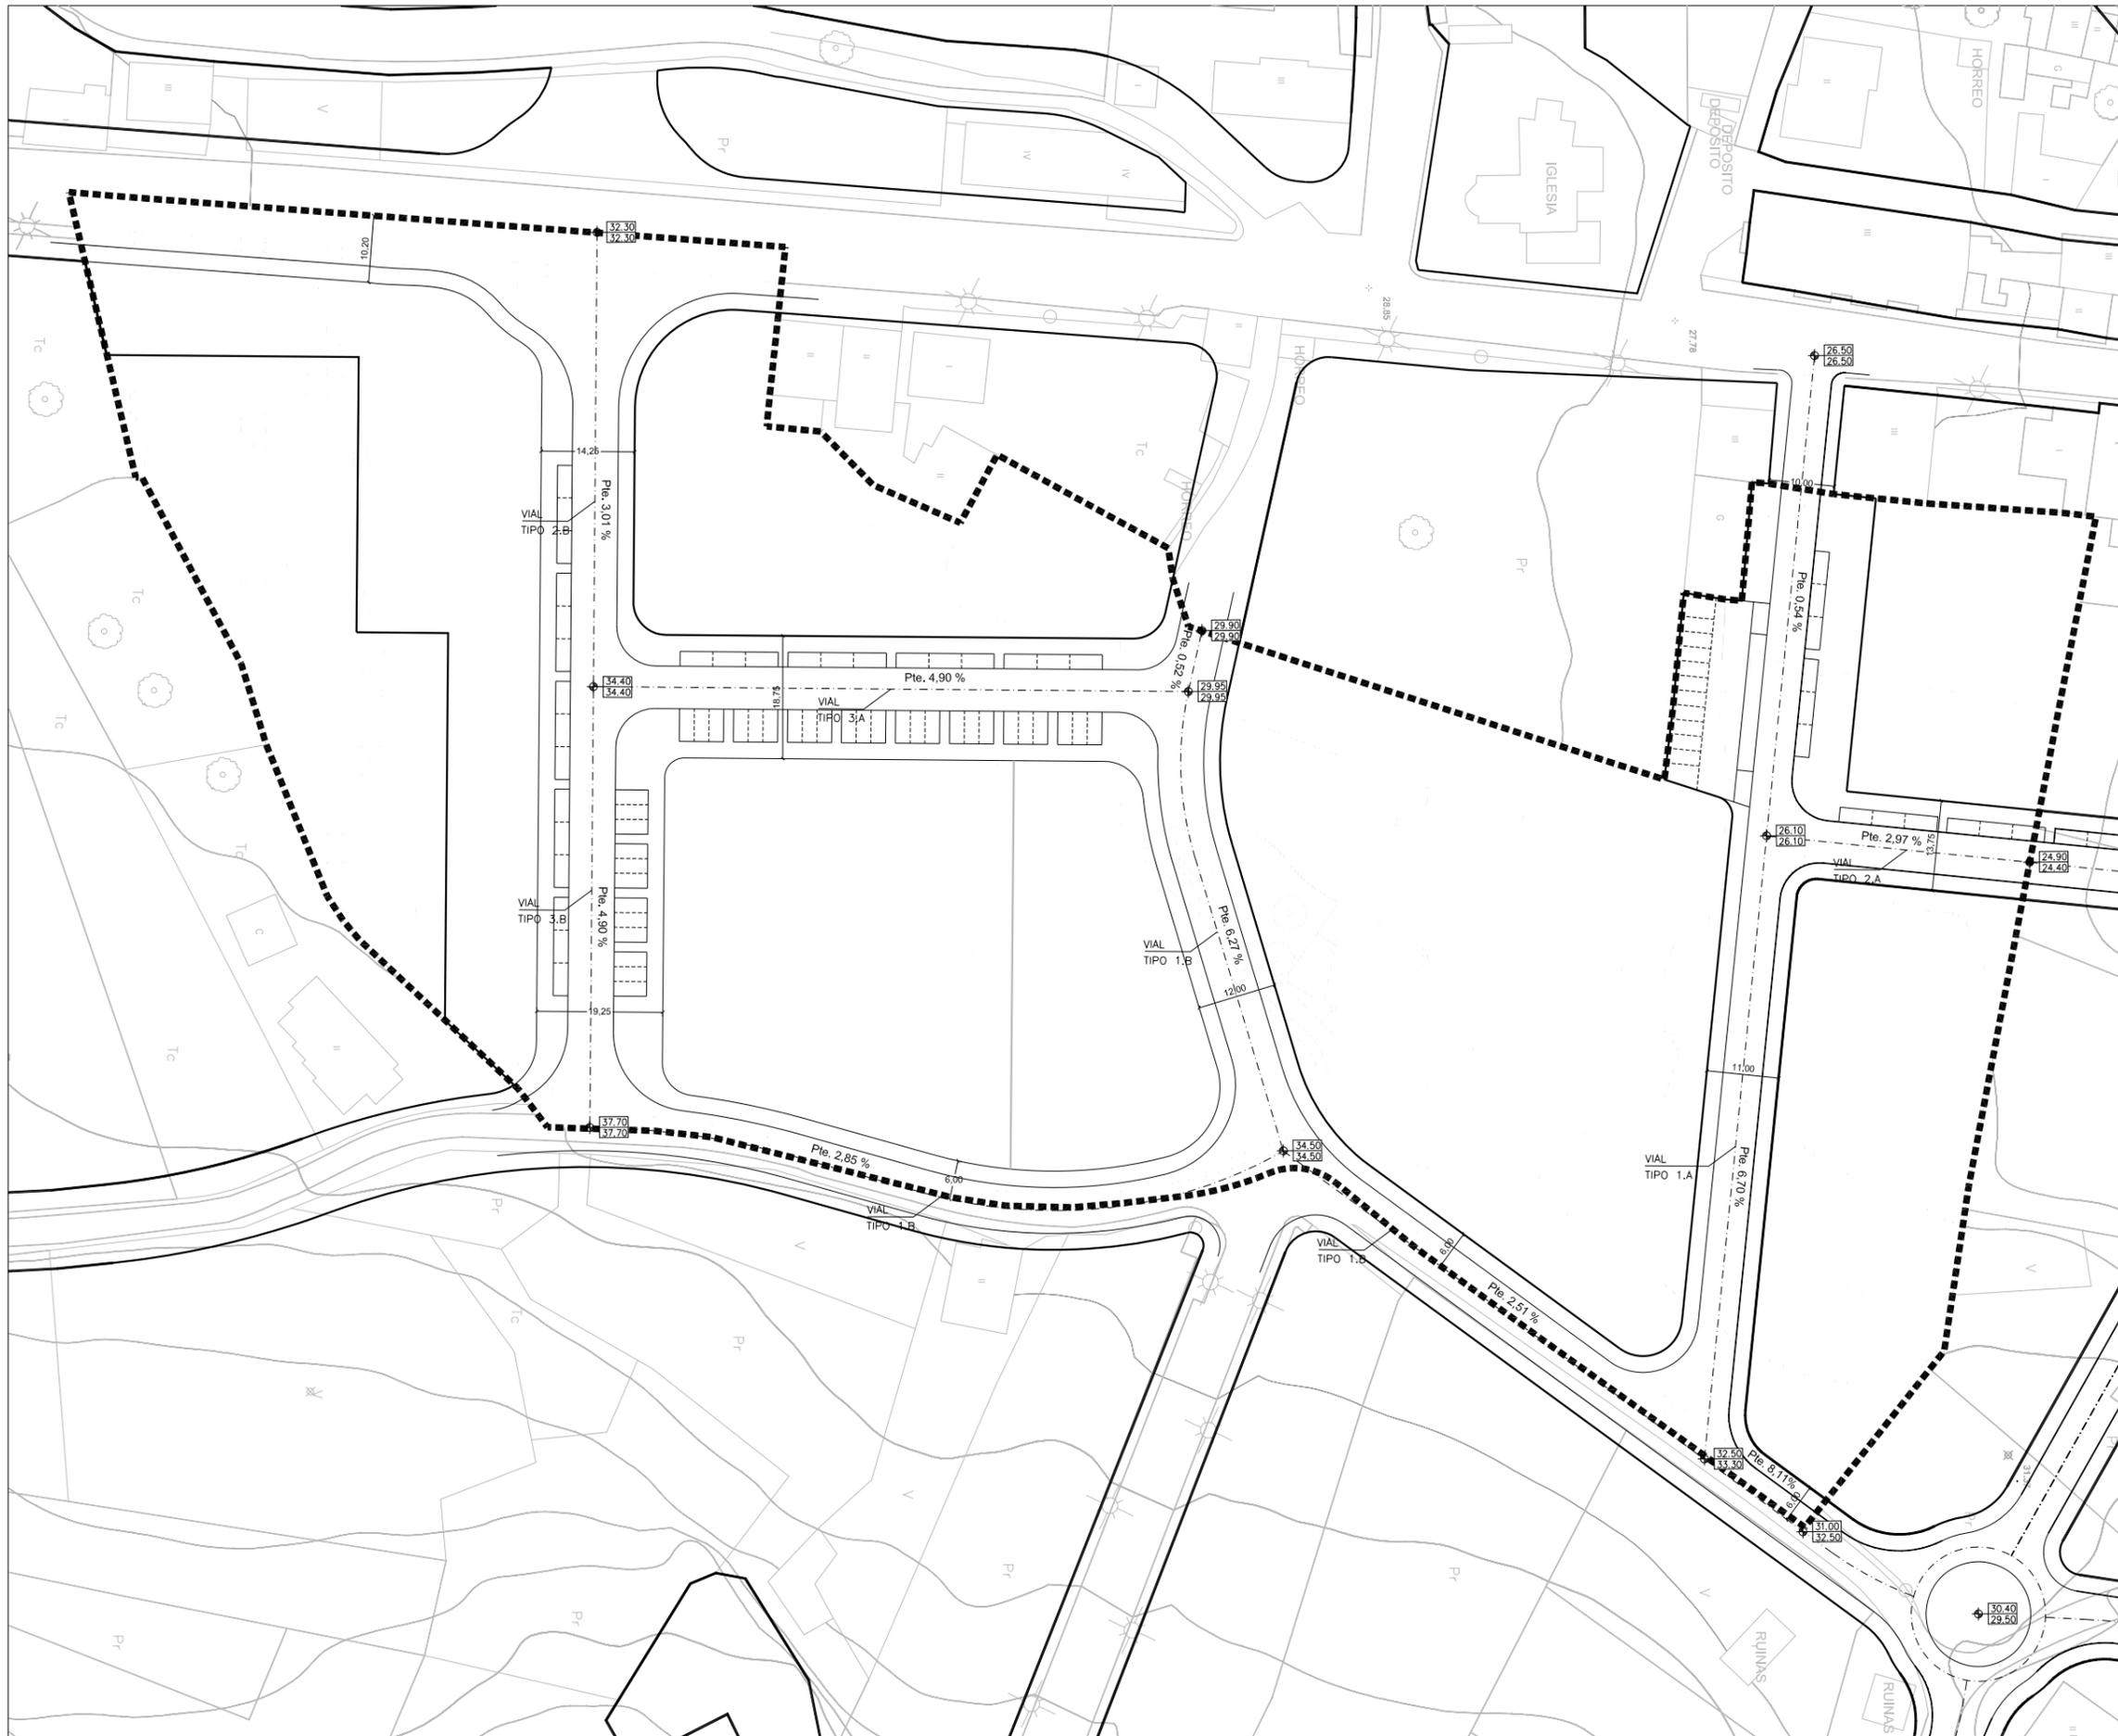


VIAL TIPO -1

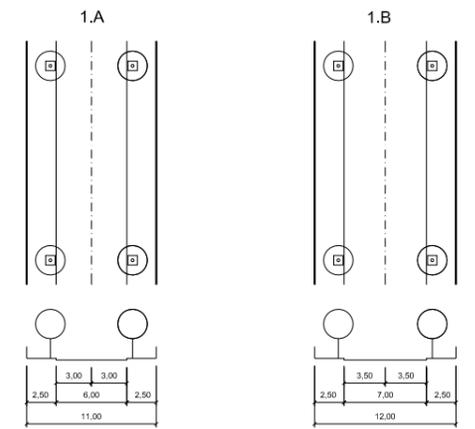

VIAL TIPO -2

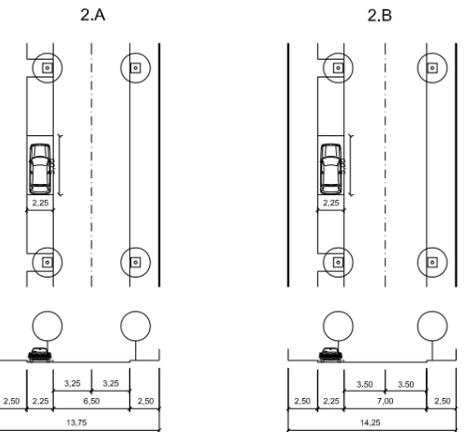

VIAL TIPO -3

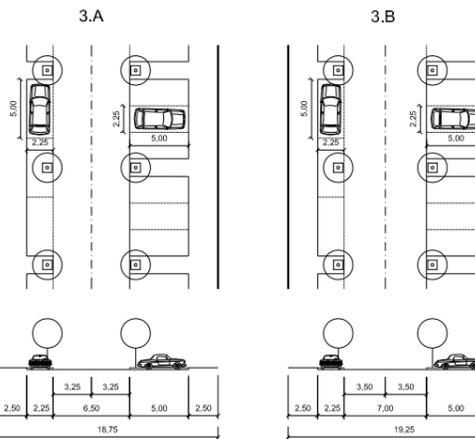

- DELIMITACIÓN
- ALIÑACIÓN
- VIARIO BEIRARRUÁS
- VIARIO APARCAMENTO
- DELIMITACIÓN PARCELAS
- EIXO DO VIARIO
- COTA EXISTENTE
- COTA PROXECTADA

CLAVE E NOME: AP-16-R	PLAN XERAL DE ORDENACIÓN MUNICIPAL DO CONCELLO DE CALDAS DE REIS PLANOS DE ORDENACIÓN PETRA		APROBACIÓN DEFINITIVA <small>INSTRUMENTO DE ORDENACIÓN DE USO COLECTIVO DE TERRA</small>
FOLLAS DE REF. "A" SERIE O-Z: 10			ESCALA: 1:500 (A1)
FOLLAS DE REF. "K" SERIE O-Z: 17-K	TÍTULO: ESTRUCTURA VIARIA E ALIÑACIÓNS		











- DELIMITACIÓN
- LÍMITE DE OCUPACIÓN BAIXO RASANTE E SOBRE RASANTE
- ÁREA DE MOVEMENTO DA EDIFICACIÓN
- ALIRACIÓN
- VÍARIO BERRARRÁS
- EDIFICACIÓN
- LÍMITE DE ORDENANZA
- VÍARIO APARCAMENTO
- PASAXE INTERIOR COUZADA
- LÍMITE GRAO DA ORDENANZA
- DELIMITACIÓN PARCELAS
- LÍNEA LÍMITE DE EDIFICACIÓN (POR SERVIDUMES)
- LÍNEA DE SERVIDUME
- NÚMERO DE MANZANA
NÚMERO DE PARCELA
- ALTURA DA EDIFICACIÓN

CLAVE E NOME: AP-16-R FOLLAS DE REF. "A" SOBRE O.C.: 10 FOLLAS DE REF. "K" SOBRE O.C.: 17-K	PLAN XERAL DE ORDENACIÓN MUNICIPAL DO CONCELLO DE CALDAS DE REIS	 APROBACIÓN DEFINITIVA <small>INSTRUMENTO DE ORDENACIÓN URBANÍSTICA</small>
ESCALA: 1:500 (A1) 	TÍTULO: ORDENACIÓN E REGULACIÓN.	PLANO Nº: 3.2 FOLLA: 1 DE 1 DATA: XULLO 2015



DELIMITACIÓN	USO TERCARIO HOTELERO	CESIÓN DE USO DE SUPERFICIE	AD ADMINISTRATIVO	CO COMERCIAL	ALIACIÓN	ESCORRENTÍA EXISTENTE
VIVENDA LIBRE	USO INDUSTRIAL	ESPACIO LIBRE PRIVADO	SC SOCIOCULTURAL	S.P. SERVICIO PÚBLICO	VIARIO BEMPARRUÁS	REGATO EXISTENTE
VIVENDA PROTEXIDA	INFRAESTRUTURAS BÁSICAS	SISTEMA XERAL DE EQUIPAMENTOS	S SANITARIO	T TRANSPORTE	VIARIO APARCAMENTO	NÚMERO DE MANZANA
USO COMERCIAL EN PLANTAS BAXAS	SISTEMA XERAL DE ZONAS VERDES	EQUIPAMENTOS	AS ASISTENCIAL	R RELIXIOSO	DELIMITACIÓN PARCELAS	NÚMERO DE PARCELA
USO TERCARIO XERAL	ESPACIOS LIBRES E ZONAS VERDES		E EDUCATIVO	CE CEMITERIOS	LÍNEA LÍMITE DE EDIFICACIÓN (POR SERVIDUMES)	
			D DEPORTIVO		LÍNEA DE SERVIDUME	
			P PRIVADO			

CLAVE E NOME: AP-16-R		PLAN XERAL DE ORDENACIÓN MUNICIPAL DO CONCELLO DE CALDAS DE REIS PLANOS DE ORDENACIÓN PETRRA		APROBACIÓN DEFINITIVA <small>INSTRUMENTO DE ORDENACIÓN LOCAL COLLABORATIVO</small>
FOLLAS DE REF. "A" SERIE "C": 10				
FOLLAS DE REF. "K" SERIE "C": 17-K		ESCALA: 1:500 (A1)	TÍTULO: ORDENACIÓN E USOS PORMENORIZADOS	PLANO Nº: 3,3 FOLLA: 1 DE 1 DATA: XULLO 2015

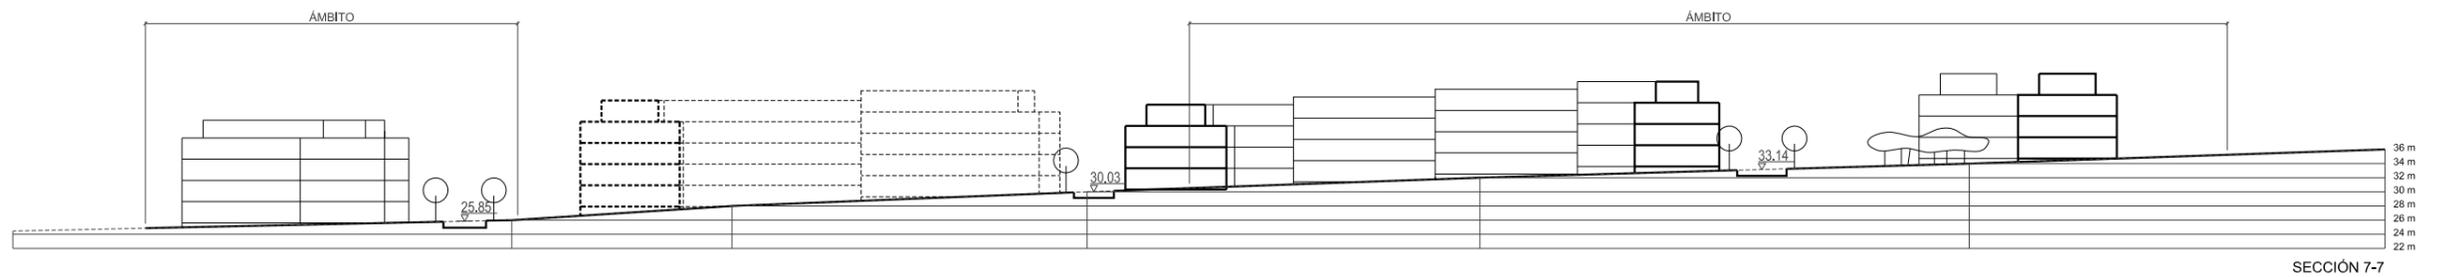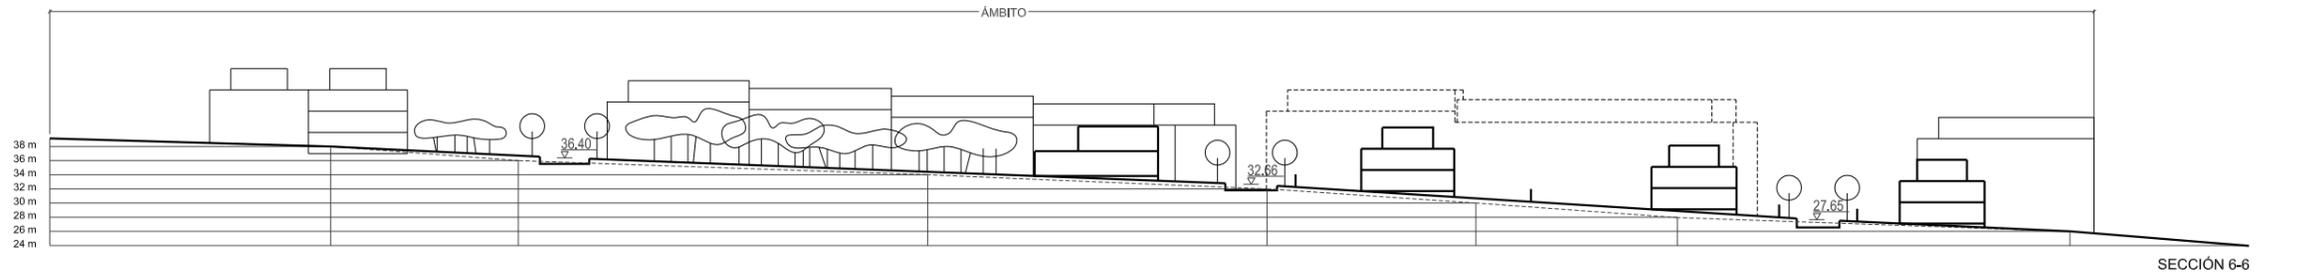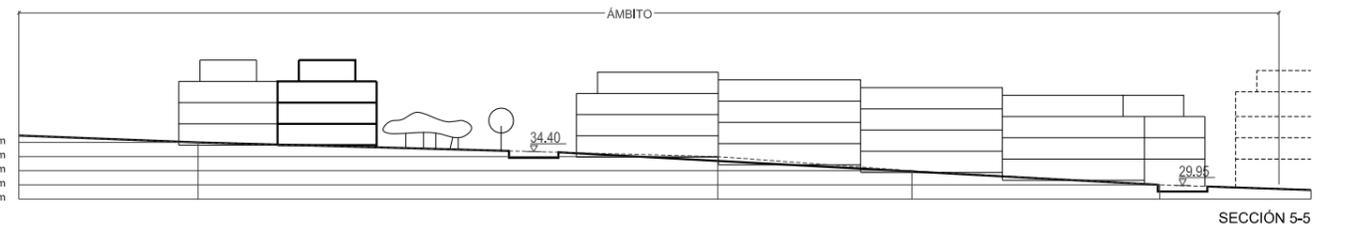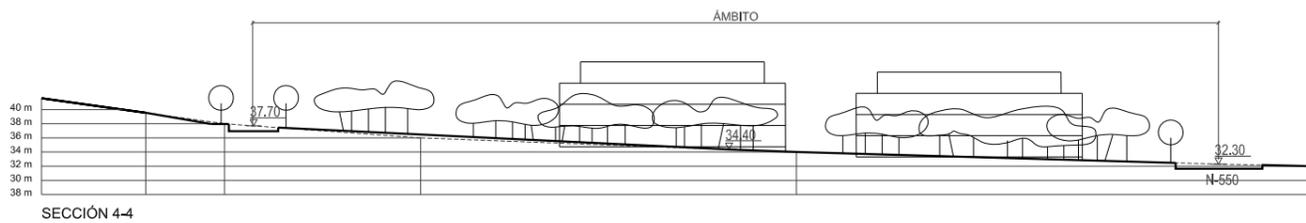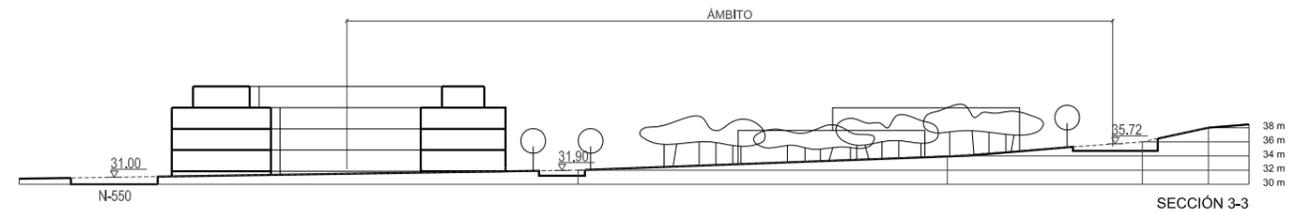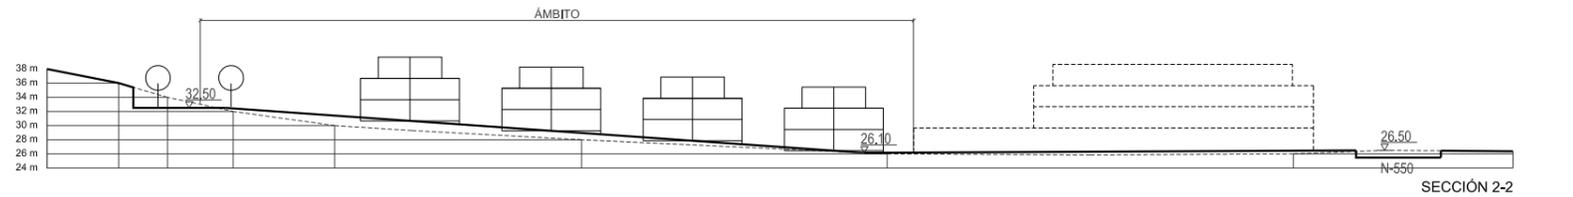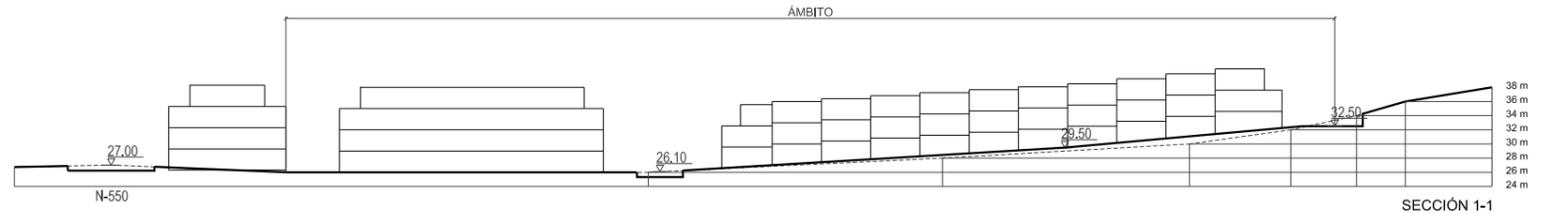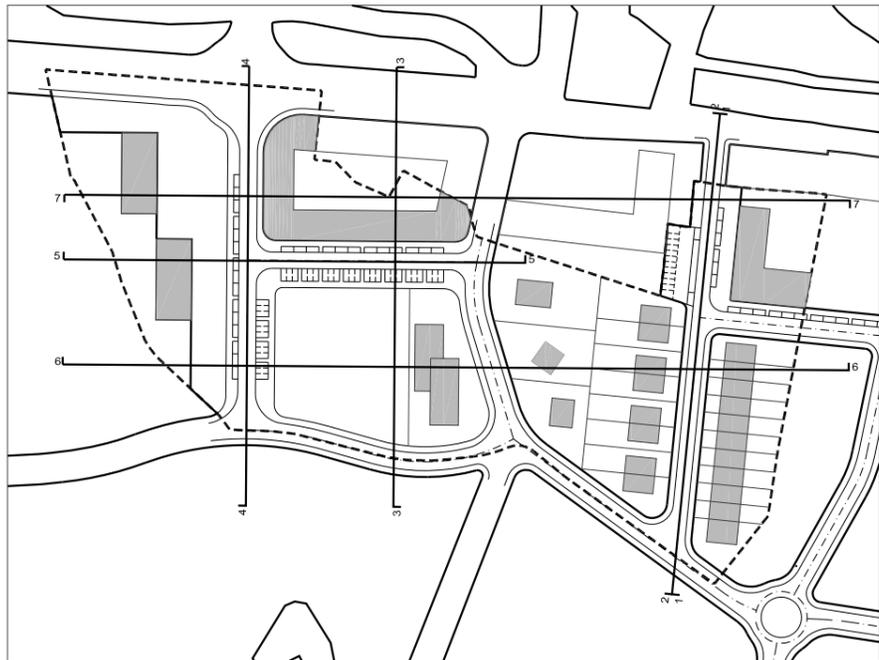


CLAVE E NOME: AP-16-R	PLAN XERAL DE ORDENACIÓN MUNICIPAL DO CONCELLO DE CALDAS DE REIS		
FOLLAS DE REF. 'N' SERIE O-Z: 10	PLANOS DE ORDENACIÓN	APROBACIÓN DEFINITIVA	
FOLLAS DE REF. 'N' SERIE O-Z: 17-K	PETRA	ESCALA: 1:500 (A1)	TÍTULO: SECCIONES
			PLANO Nº: 3.4
			FOLLA: 1 DE 1
			DATA: XULLO 2015



REDE EXISTENTE		SISTEMAS XERAIS PROPOSTOS PXOM		REDE PROPOSTA AOD	
	DELIMITACIÓN		REDE DE ABASTECIMENTO		REDE DE ABASTECIMENTO
	ALINACIÓN		REDE SECUNDARIA		DEPÓSITO
	VIARIO BEIRARRÚAS		DEPÓSITO		HIDRANTE
	DELIMITACIÓN PARCELAS		BOMBEO		BOMBEO
			ETAP		PUNTO DE CONEXIÓN
			ETAP		

Nota: Ø Estimados


CLAVE E NOME: AP-16-R	PLAN XERAL DE ORDENACIÓN MUNICIPAL DO CONCELLO DE CALDAS DE REIS		
FOLLAS DE REF. NA SERIE O.C.: 10	PLANOS DE ORDENACIÓN		
FOLLAS DE REF. NA SERIE O.C.: 17-K	ESCALA: 1:500 (A1)	TÍTULO: REDE DE ABASTECIMENTO.	PLANO Nº: 4.1
			FOLLA: 1 DE 1
			DATA: XULLO 2015

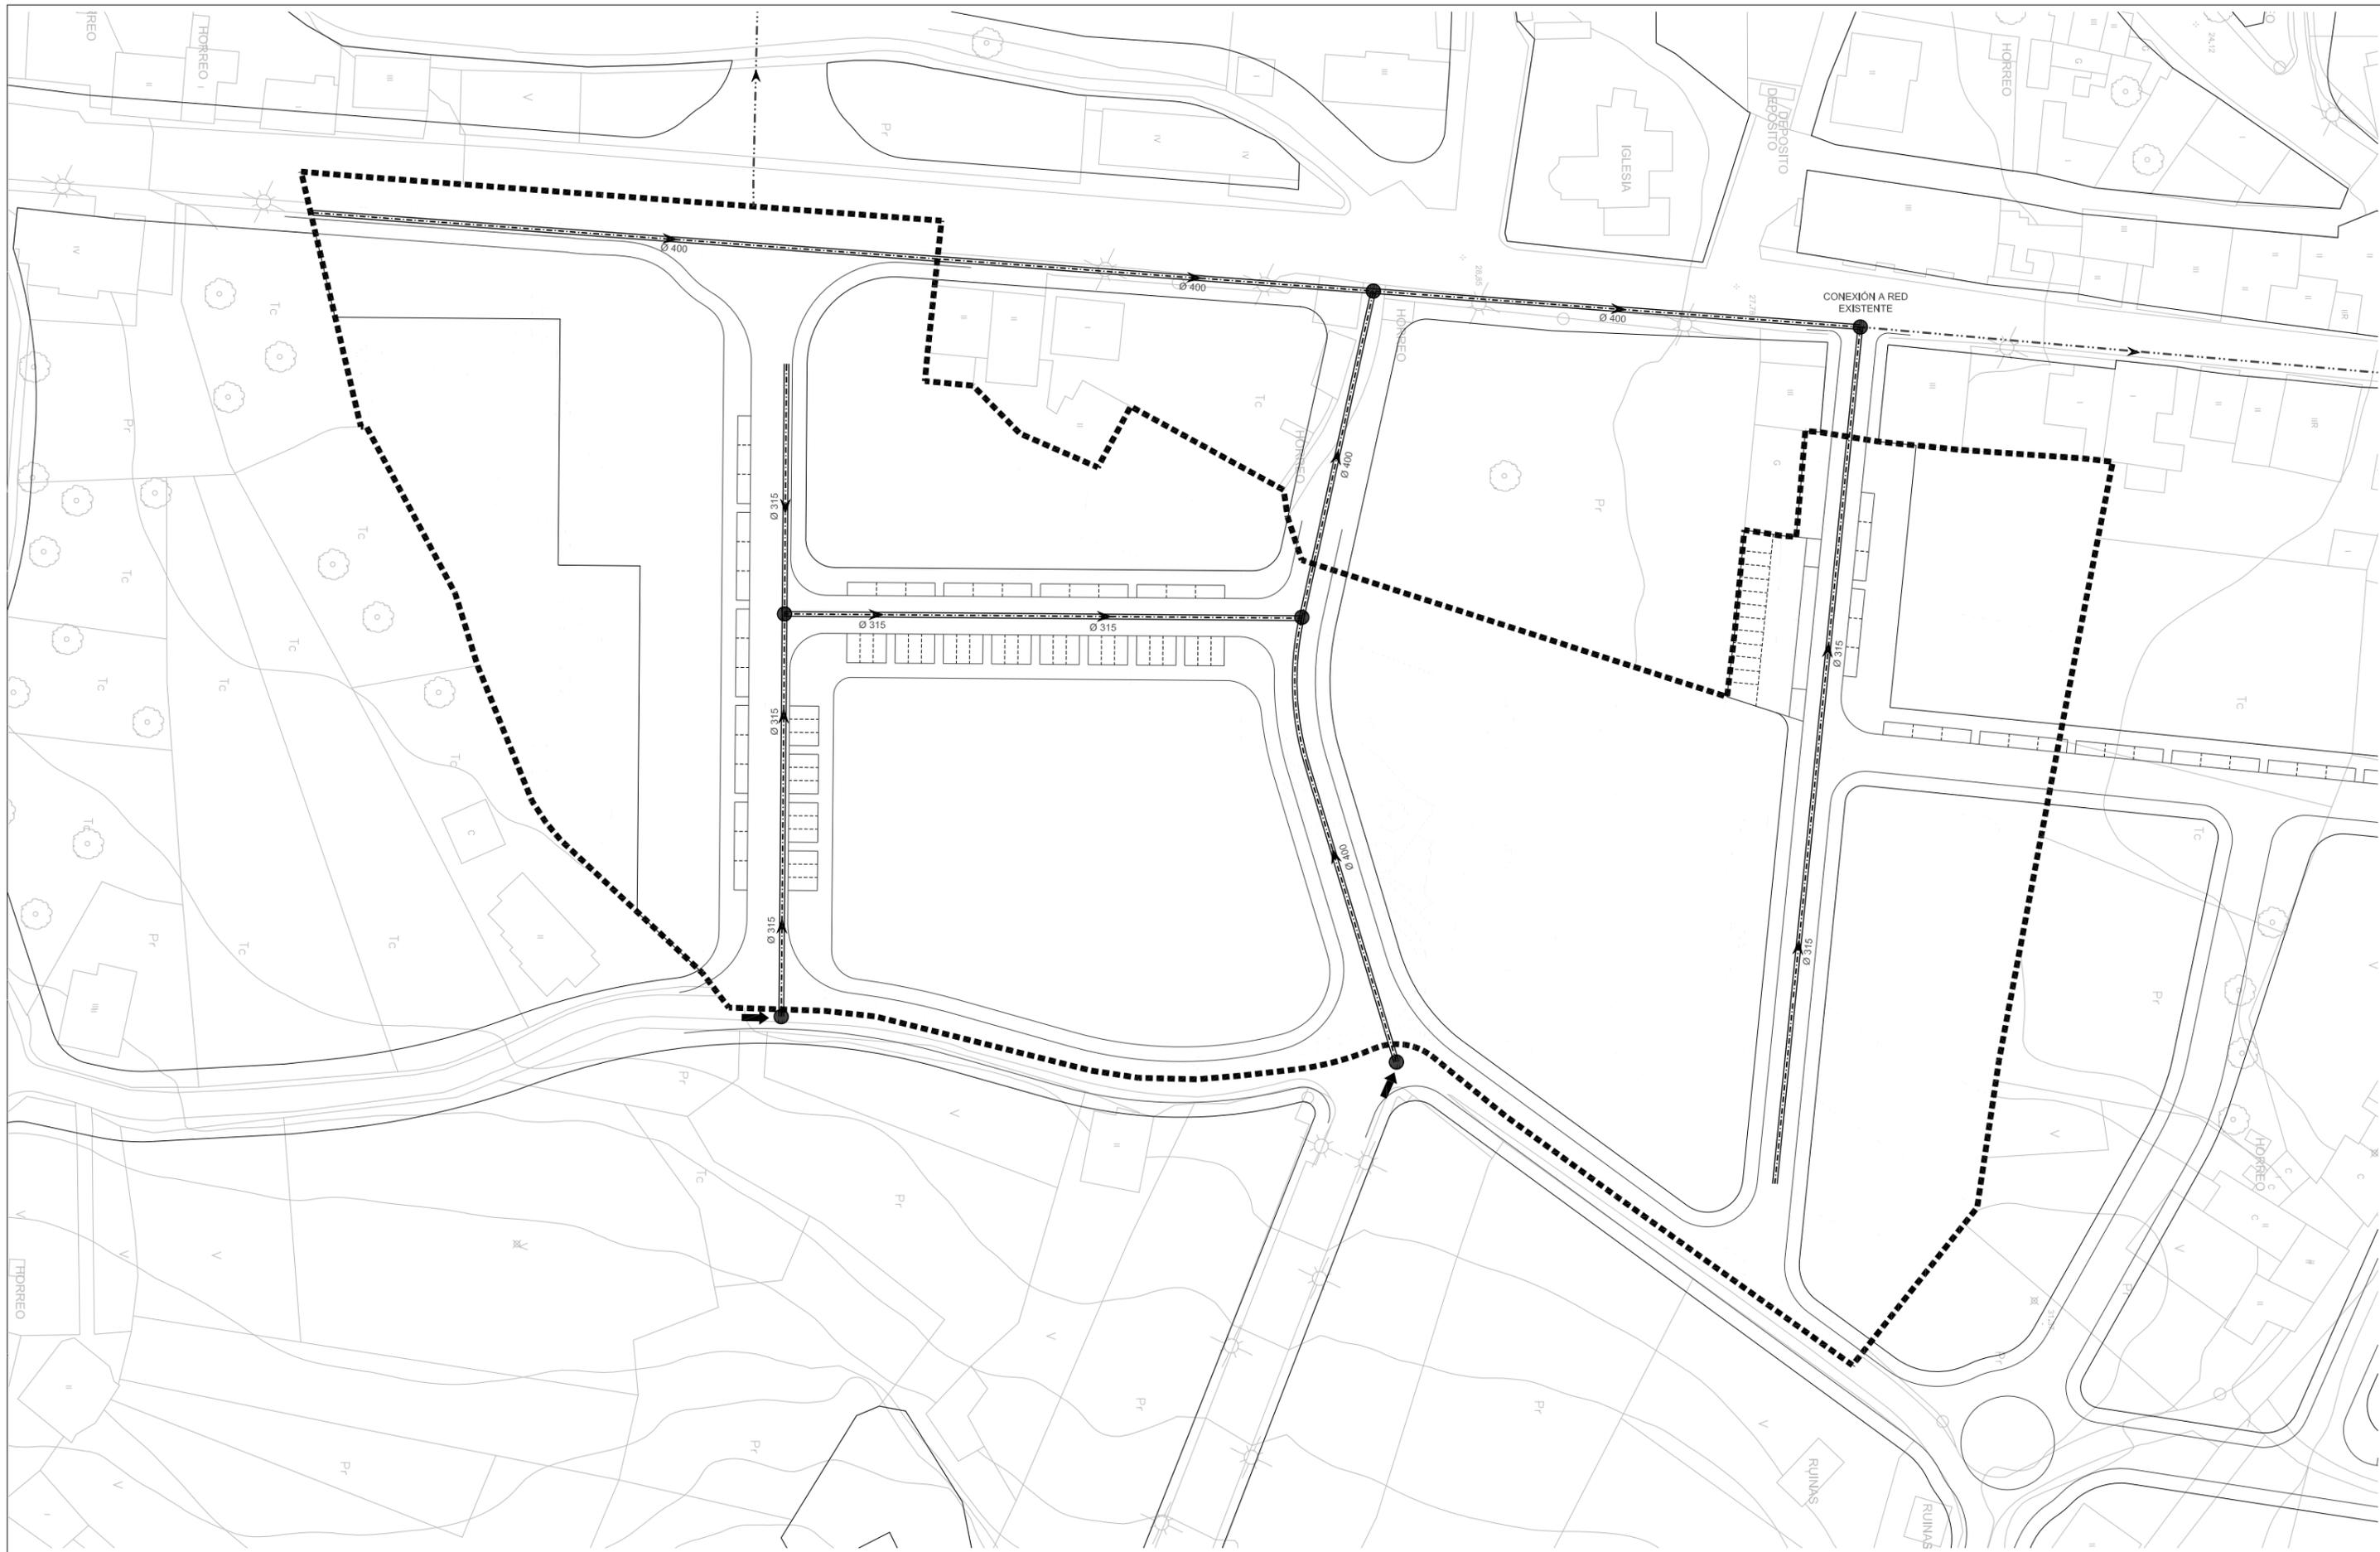

	DELIMITACIÓN		CUNETA EXISTENTE		REDE PRINCIPAL		REDE DE PLUVIAIS		PUNTO DE CONEXIÓN
	ALINEACIÓN		REDE DE PLUVIAIS		REDE SECUNDARIA		PUNTO DE VERTIDO		APORTACION EXTERIOR A CONSIDERAR
	VIARIO BEIRARRÚAS		PUNTO DE VERTIDO		PUNTO DE VERTIDO		PRETRATAMENTO		
	DELIMITACIÓN PARCELAS								

Nota: Ø Estimados


CLAVE E NOME: AP-16-R	PLAN XERAL DE ORDENACIÓN MUNICIPAL DO CONCELLO DE CALDAS DE REIS		
FOLLAS DE REF. NA SERIE OZ: 10	PLANOS DE ORDENACIÓN		APROBACIÓN DEFINITIVA
FOLLAS DE REF. NA SERIE OZ: 17-K	ESCALA: 1:500 (A1)	TITULO: REDE DE SANEAMENTO DE PLUVIAIS	PLANO Nº: 4.2 FOLLA: 1 DE 1 DATA: XULLO 2015

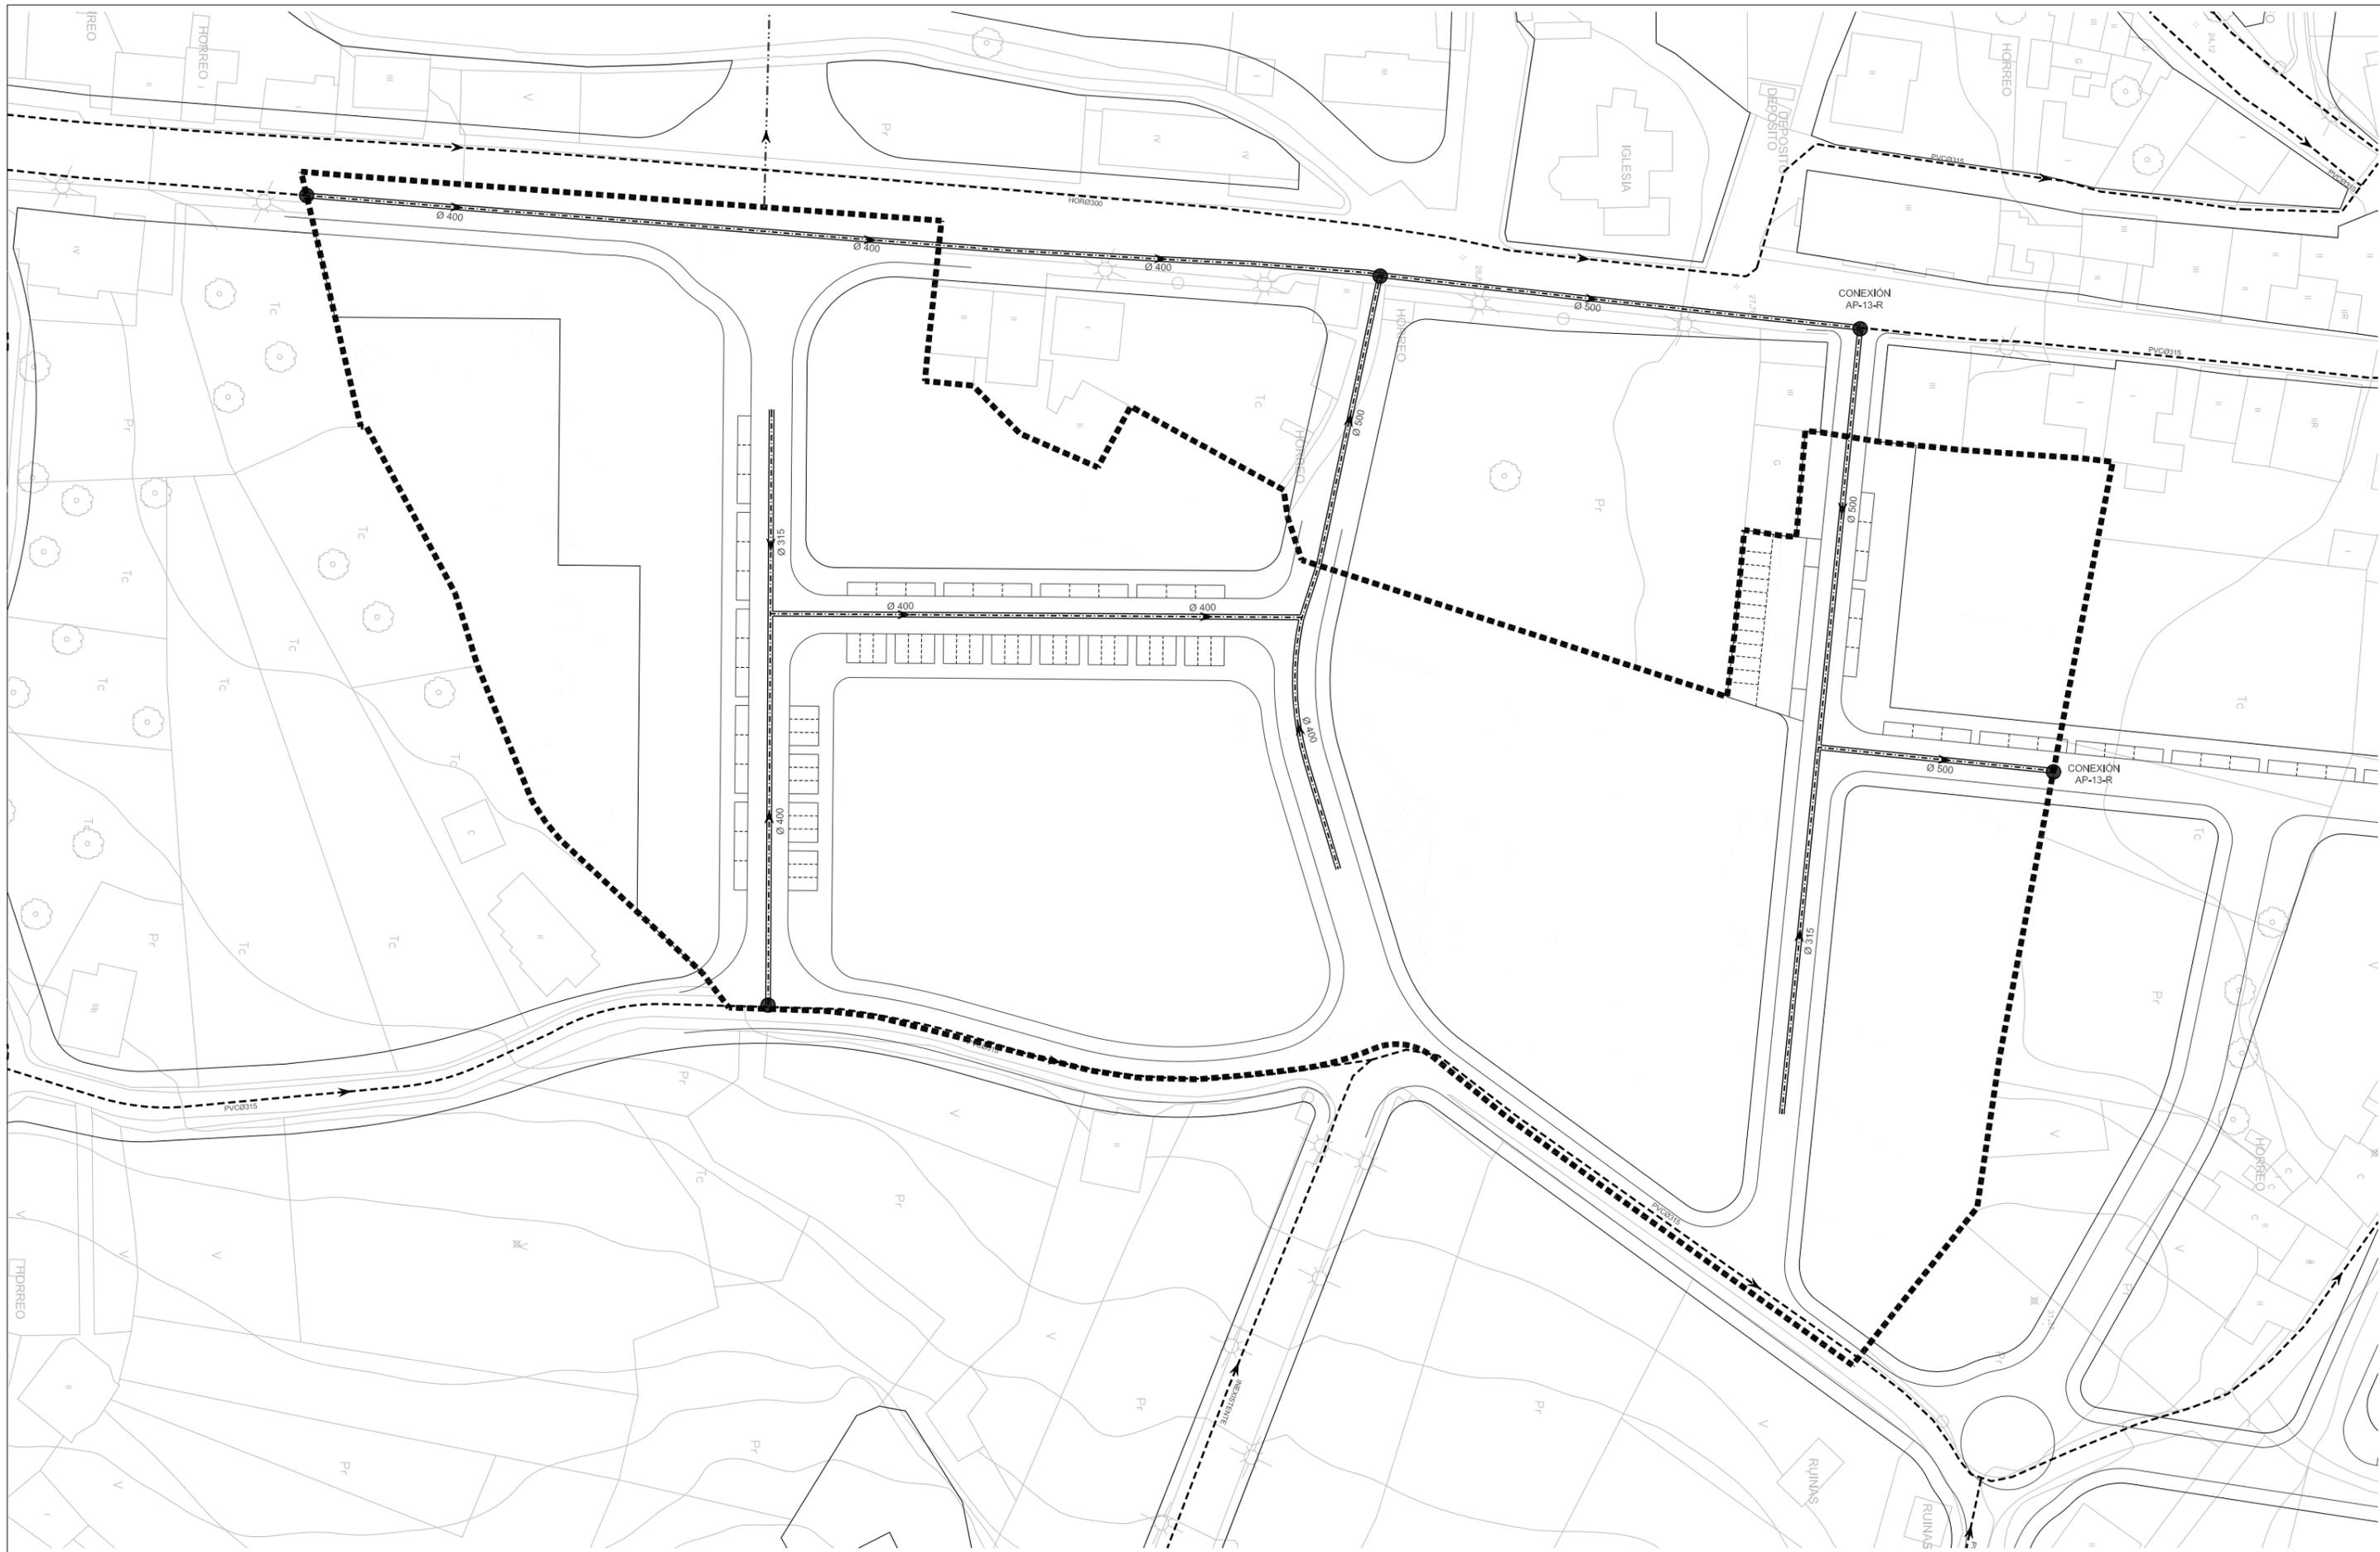

REDE EXISTENTE		SISTEMAS XERAIS PROPOSTOS PXOM		REDE PROPOSTA AOD			
	DELIMITACIÓN		REDE DE SANEAMENTO		REDE PRINCIPAL		PUNTO DE CONEXIÓN
	ALINEACIÓN		REDE SECUNDARIA		REDE DE SANEAMENTO IMPULSIÓN		BOMBEO
	VIAO BEIRARRUAS		E.D.A.R.		E.D.A.R.		PUNTO DE VERTIDO
	DELIMITACIÓN PARCELAS		BOMBEO		BOMBEO		


Nota: Ø Estimados

CLAVE E NOME: AP-16-R	PLAN XERAL DE ORDENACIÓN MUNICIPAL DO CONCELLO DE CALDAS DE REIS		
FOLLAS DE REF. NA SERIE O.C.: 10	PLANOS DE ORDENACIÓN PETRA	APROBACIÓN DEFINITIVA	
FOLLAS DE REF. NA SERIE O.C.: 17-K	ESCALA: 1:500 (A1)	TITULO: REDE DE SANEAMENTO DE RESIDUAIS	PLANO Nº: 4,3
			FOLLA: 1 DE 1
			DATA: XULLO 2015

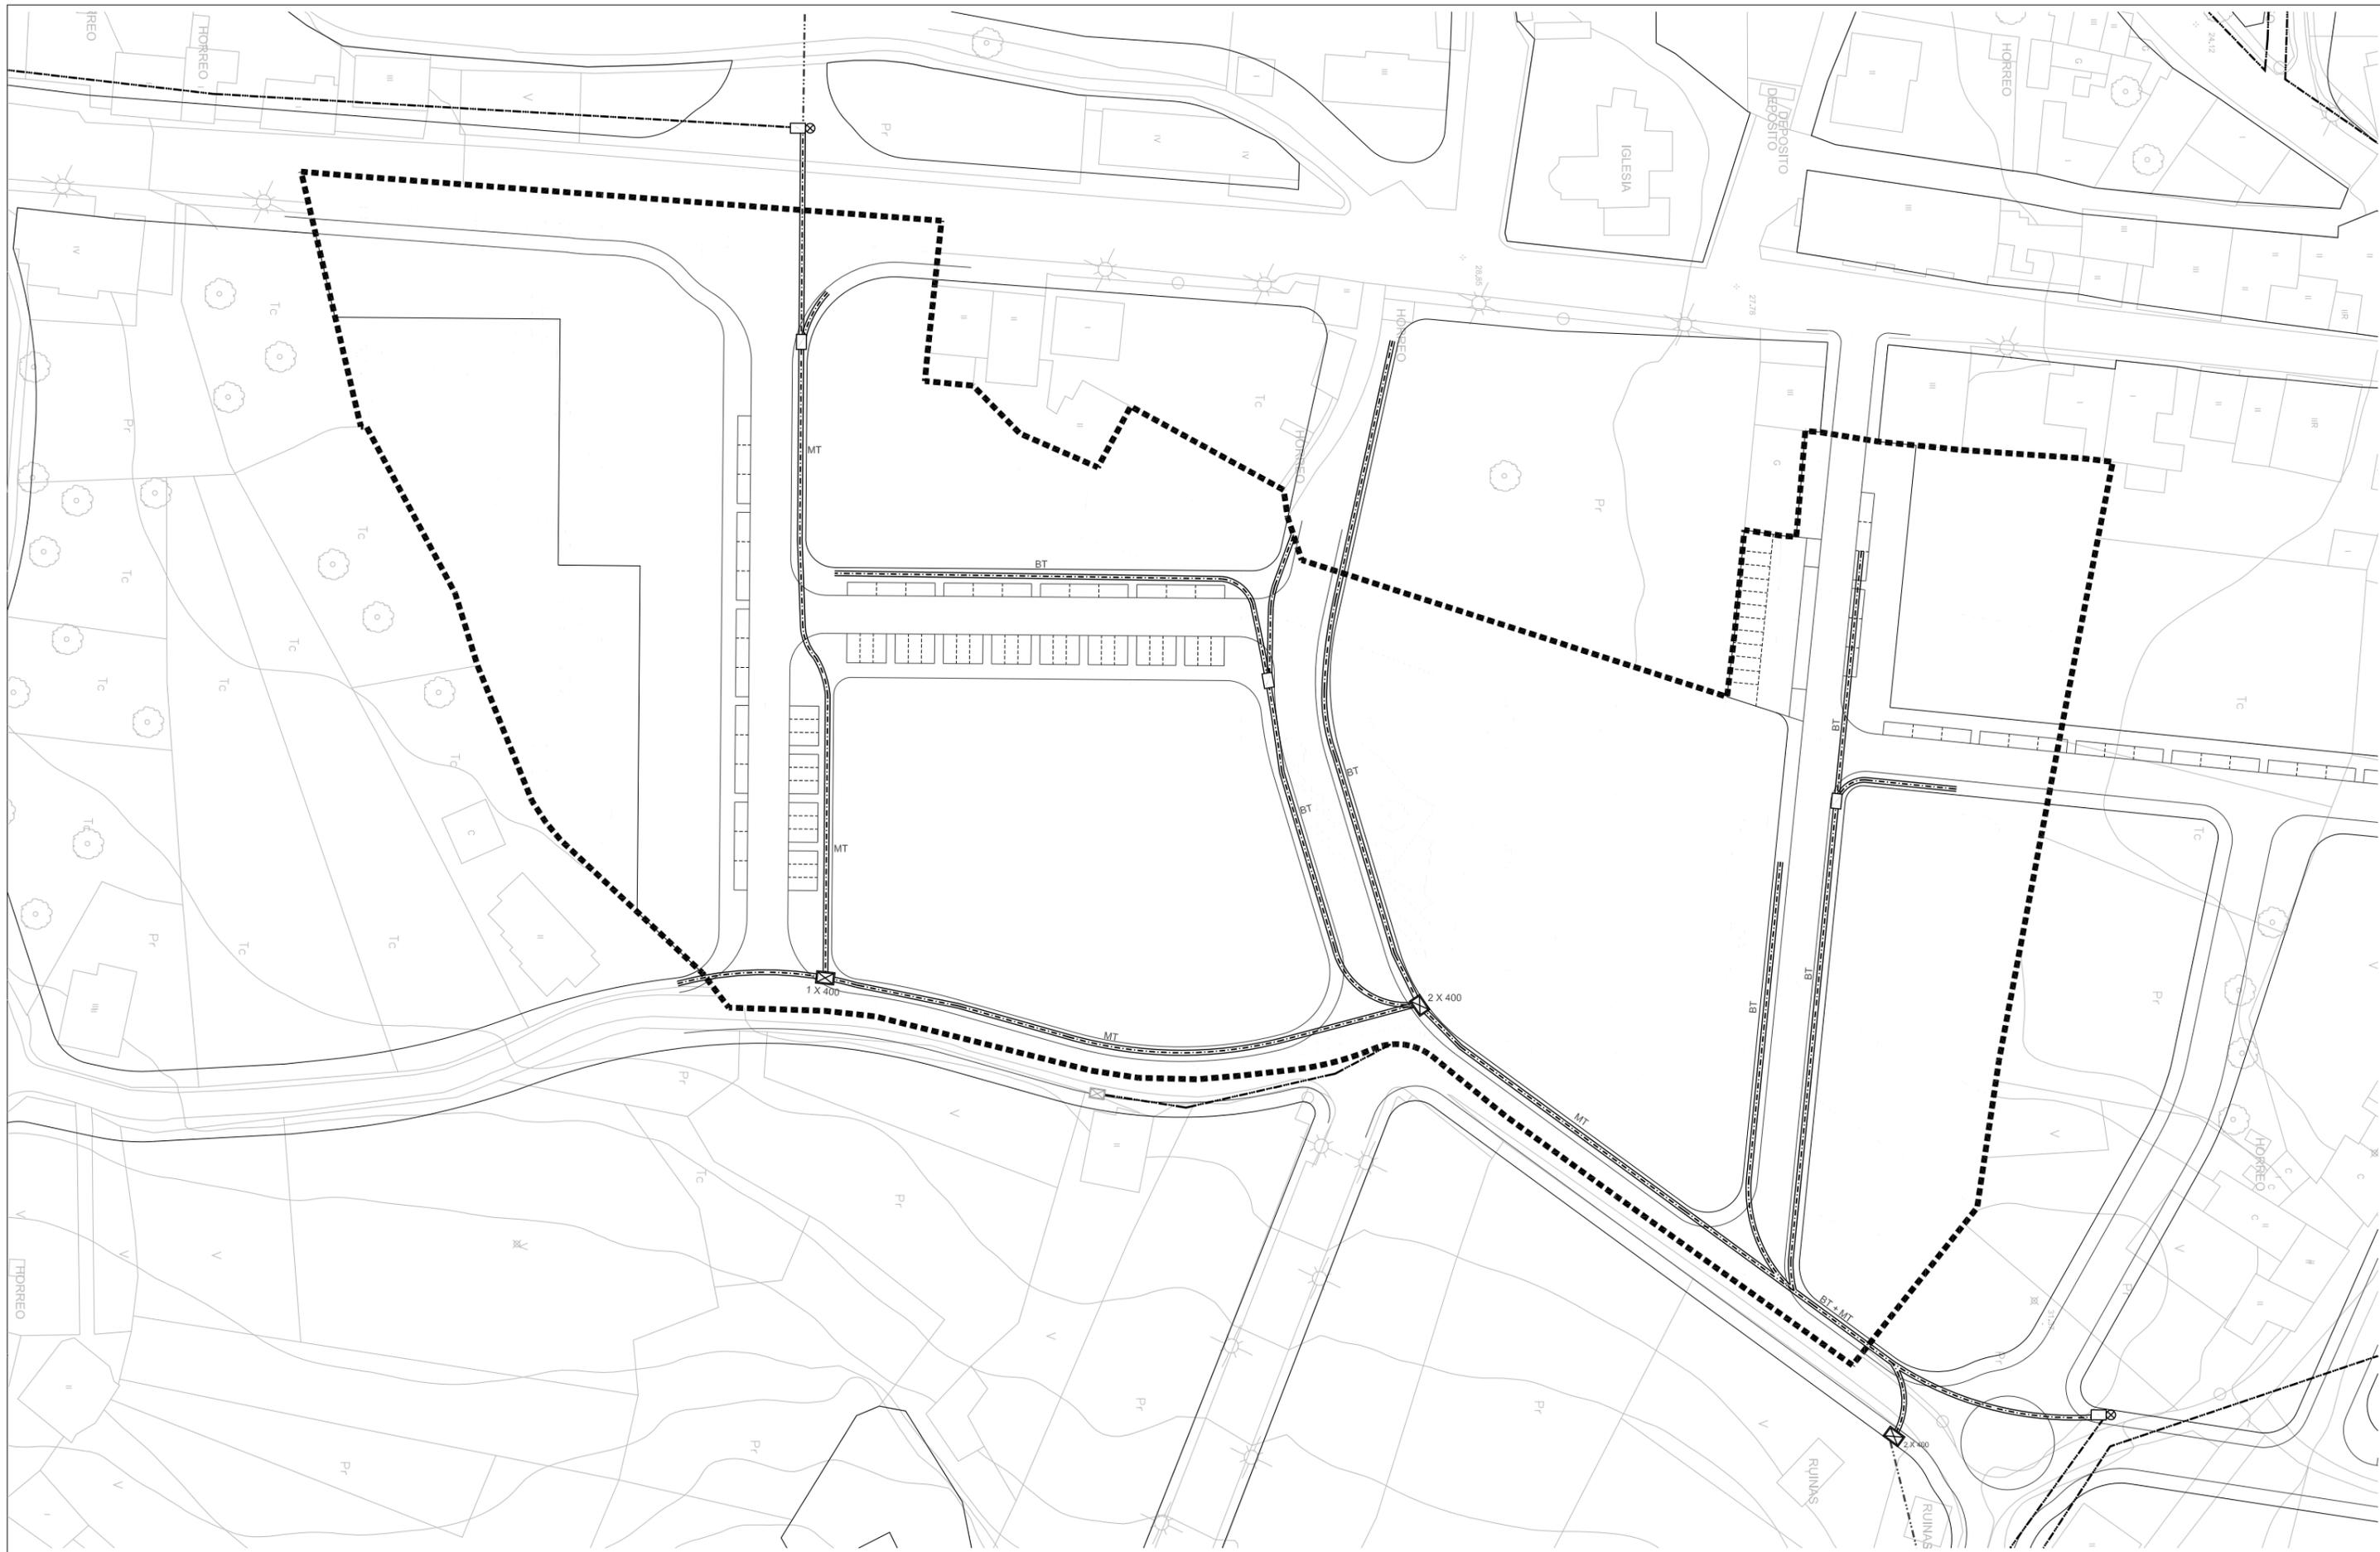

	DELIMITACIÓN		REDE DE ELECTRICIDADE AT		REDE DE ELECTRICIDADE MT		REDE DE ELECTRICIDADE BT		PUNTO DE CONEXIÓN
	ALIRACIÓN		REDE DE ELECTRICIDADE		CENTRO DE TRANSFORMACIÓN		PASO AÉREO SOTERRADO		
	VIARIO BERARRÚAS		CENTRO DE TRANSFORMACIÓN		ARQUETA		ARQUETA		
	DELIMITACIÓN PARCELAS		ARQUETA						


CLAVE E NOME: AP-16-R	PLAN XERAL DE ORDENACIÓN MUNICIPAL DO CONCELLO DE CALDAS DE REIS		
FOLLAS DE REF. "A" SERIE O-Z: 10	PLANOS DE ORDENACIÓN		APROBACIÓN DEFINITIVA
FOLLAS DE REF. "K" SERIE O-Z: 17-K	ESCALA: 1:500 (A1)	TÍTULO: REDE DE SUMINISTRO DE ENERXÍA ELÉCTRICA	PLANO Nº: 4.4
		DATA: XULLO 2015	FOLLA: 1 DE 1

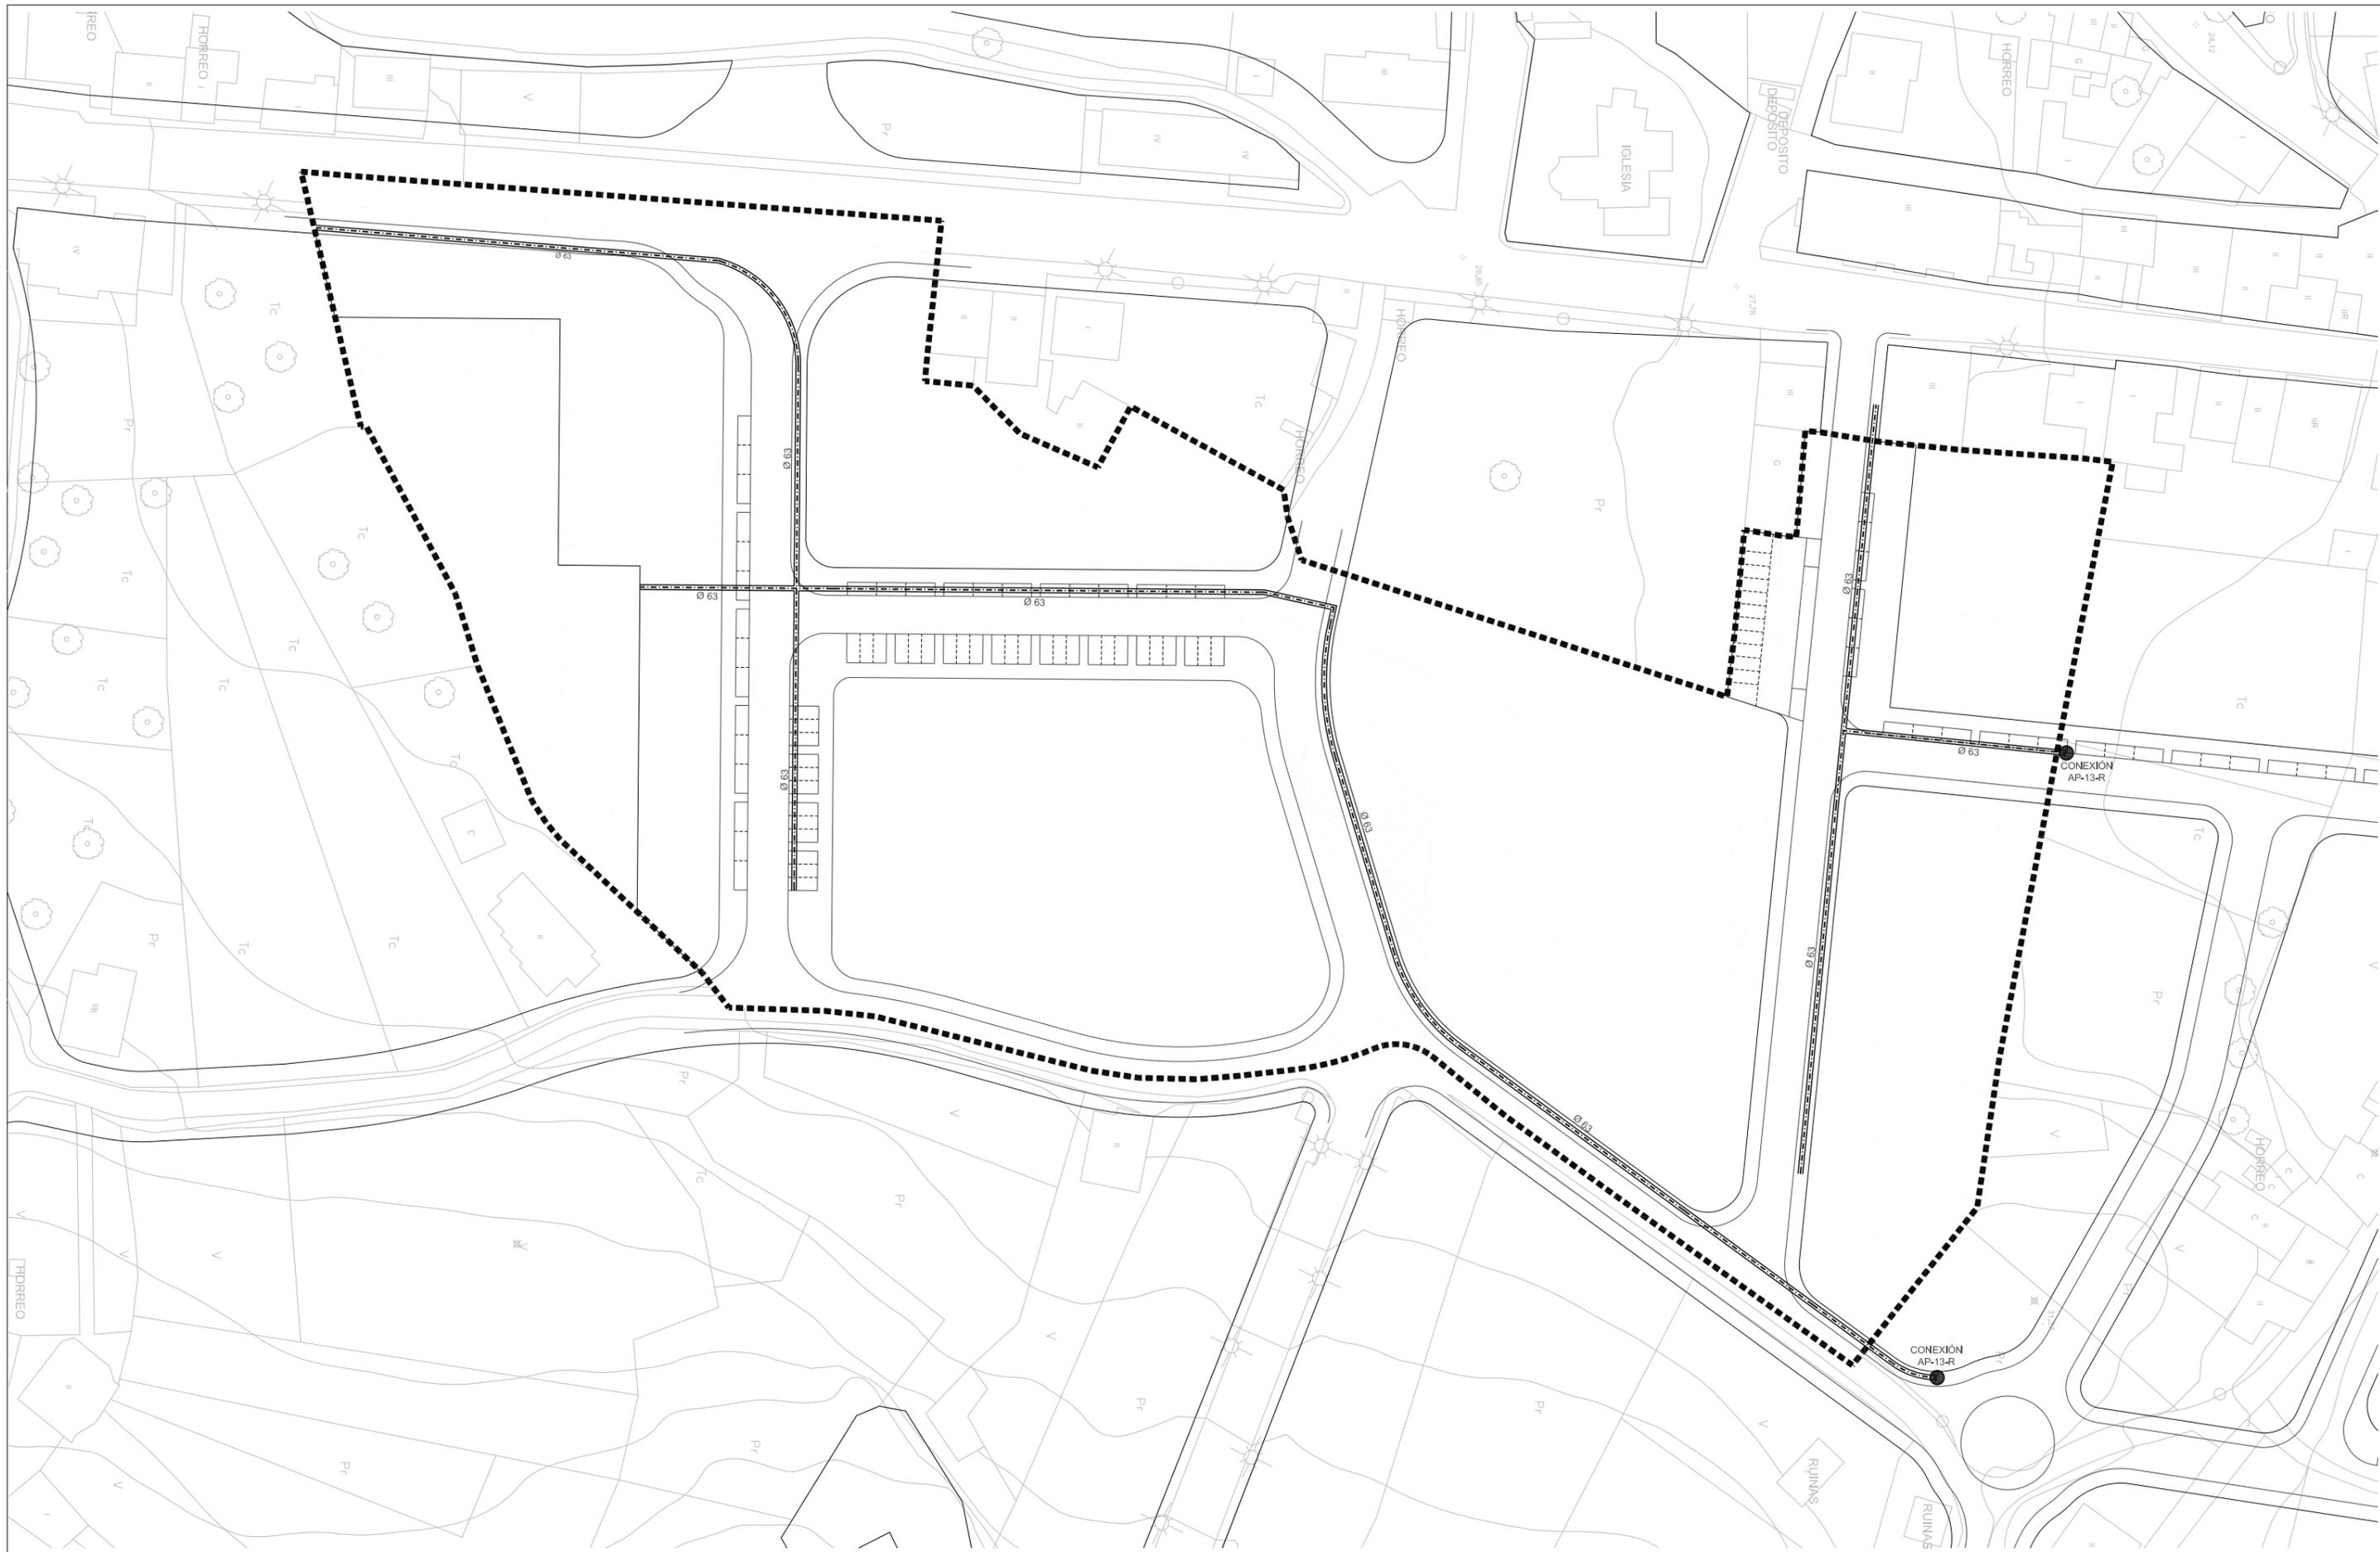

	DELIMITACIÓN		REDE EXISTENTE		REDE DE GAS
	ALIÑACIÓN		GASEODUCTO		REDE DE GAS MPA
	VIARIO BEIRARRÚAS		REDE DE GAS MPB		PUNTO DE CONEXIÓN
	DELIMITACIÓN PARCELAS				CONEXIÓN A REDE EXISTENTE

Nota: Ø Estimados

CLAVE E NOME: AP-16-R	PLAN XERAL DE ORDENACIÓN MUNICIPAL DO CONCELLO DE CALDAS DE REIS		
FOLLAS DE REF. "A" SERIE O-Z: 10	PLANOS DE ORDENACIÓN		APROBACIÓN DEFINITIVA
FOLLAS DE REF. "K" SERIE O-Z: 17-K	PETITRA		<small>INSTRUMENTO DE ORDENACIÓN DE USO COLECTIVO "M"</small>
ESCALA: 1:500 (A1)	TÍTULO: REDE DE GAS.	PLANO Nº: 4,5	FOLLA: 1 DE 1
		DATA: XULLO 2015	

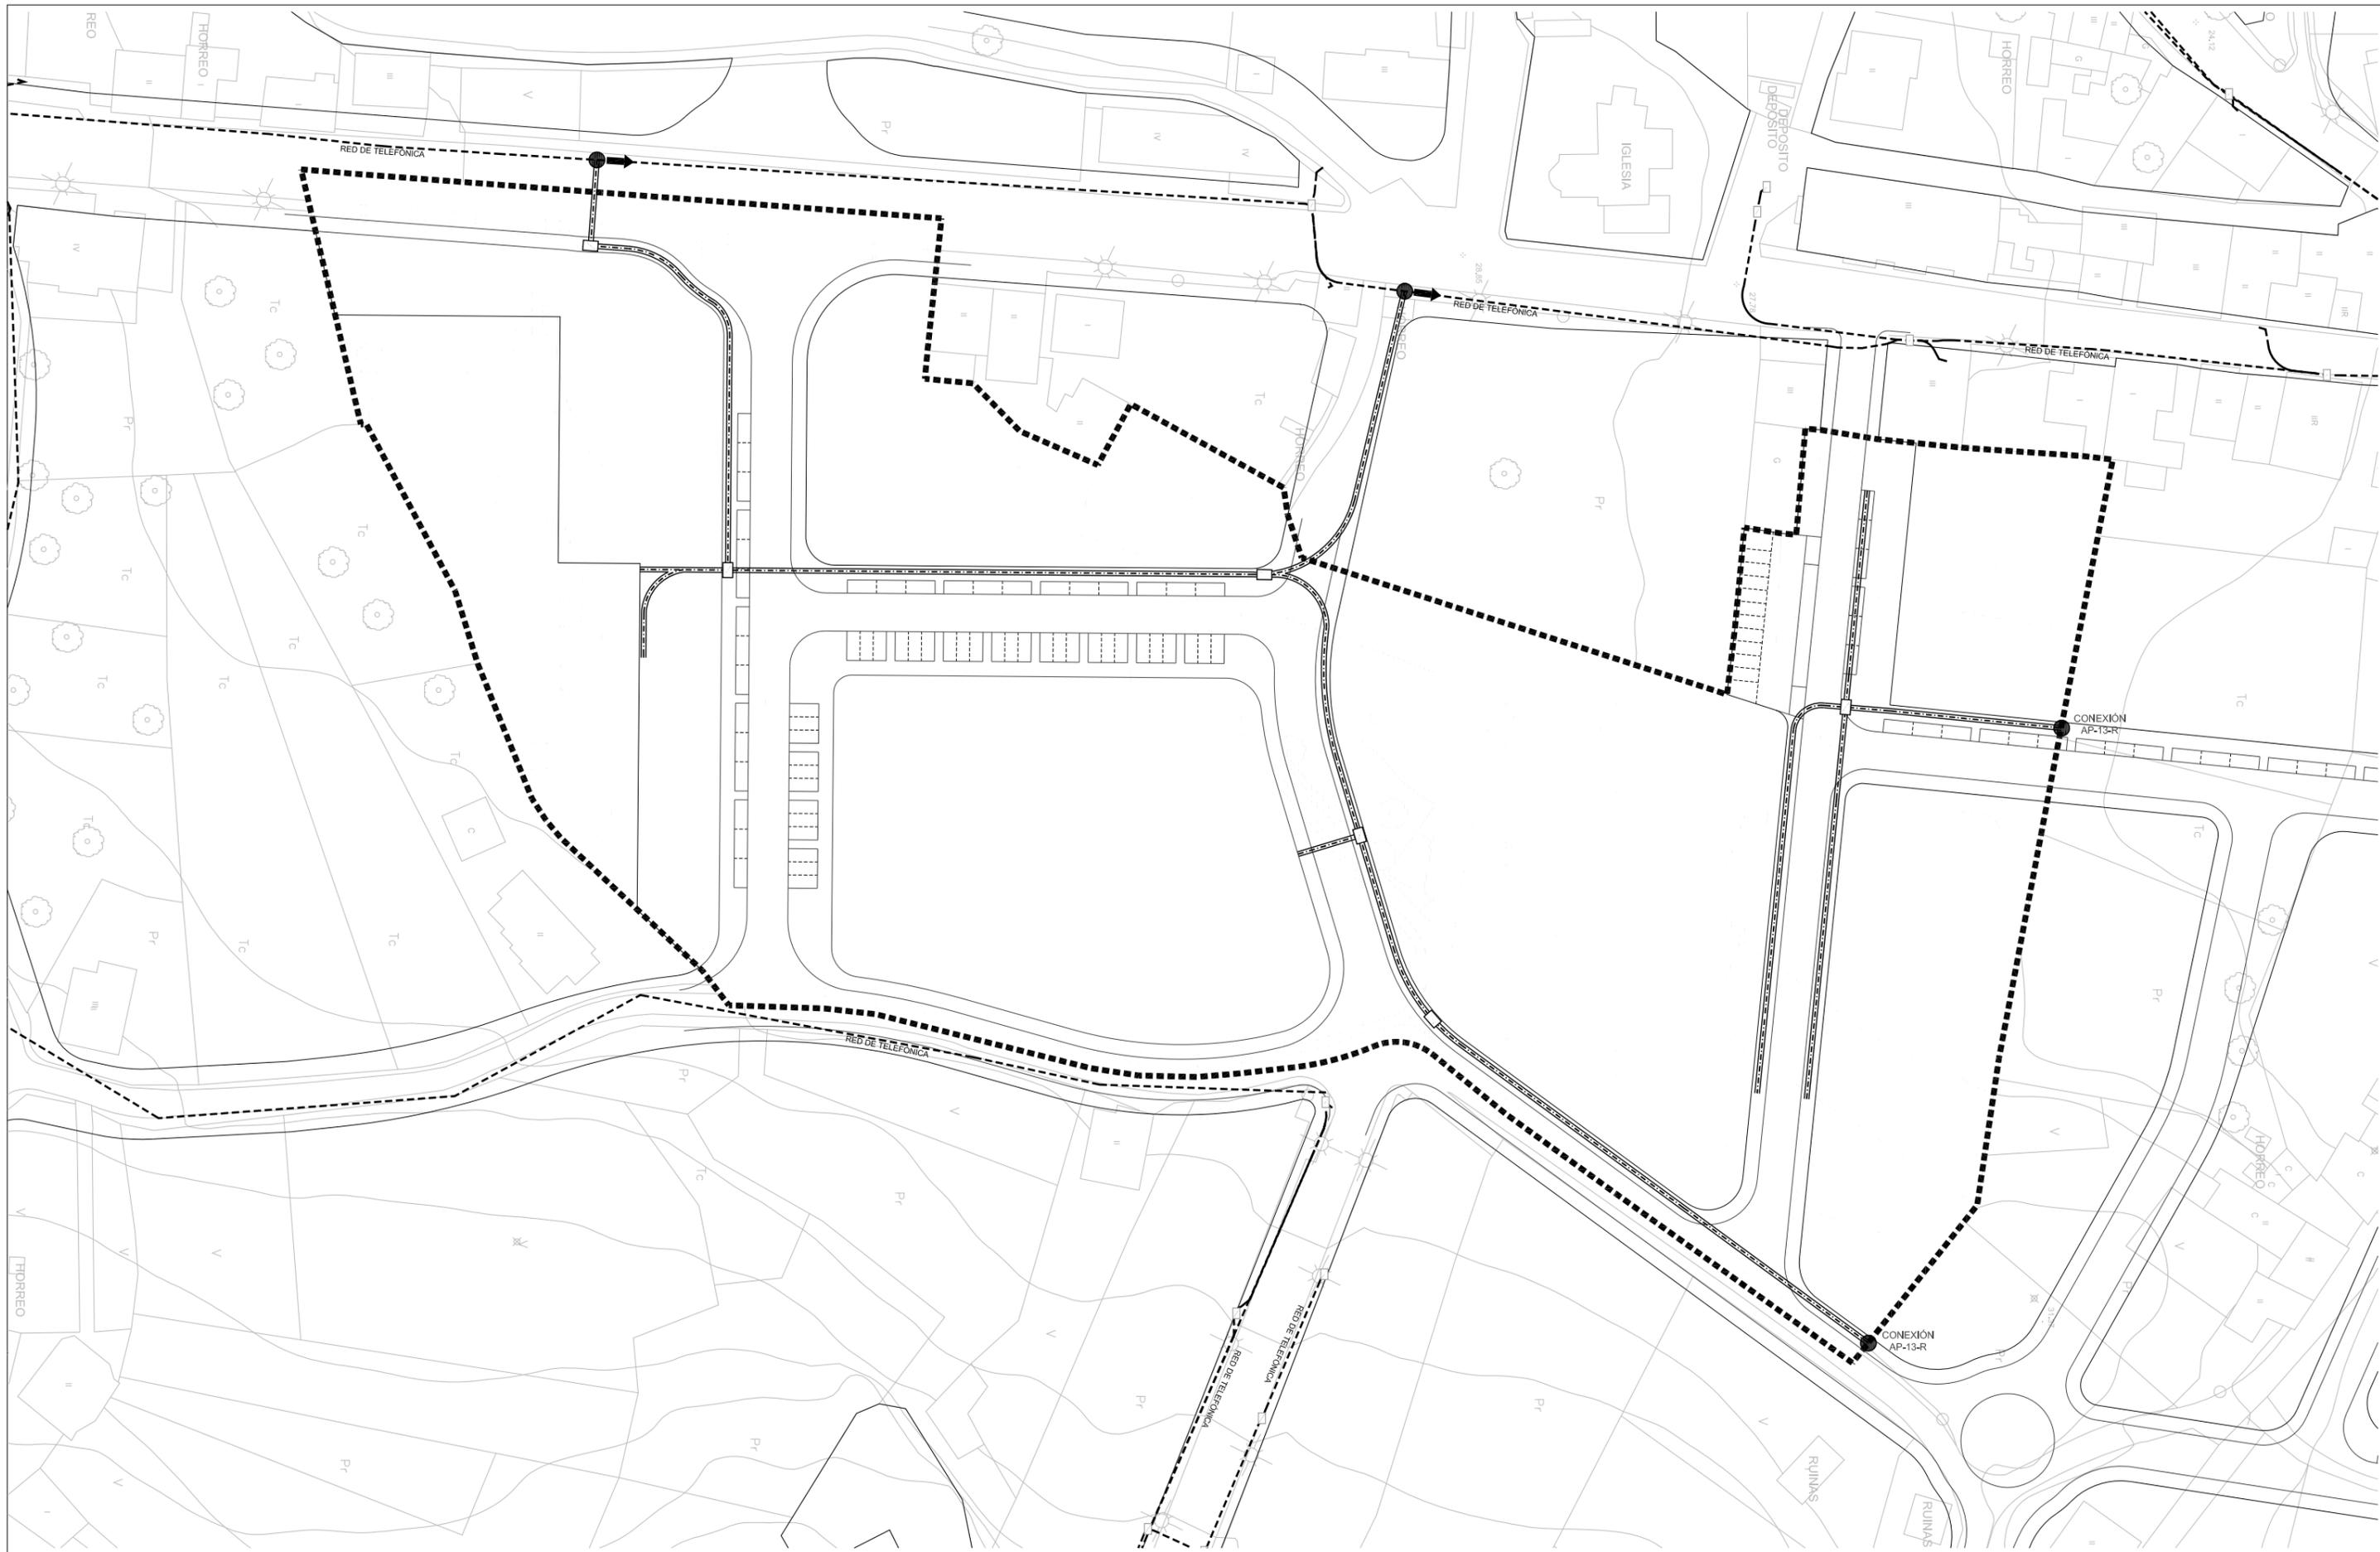

	DELIMITACIÓN		REDE EXISTENTE		REDE DE TELECOMUNICACIÓNS
	ALIRACIÓN		ARQUETA		ARQUETA
	VIARIO BEIRARRÚAS		PUNTO DE CONEXIÓN		PUNTO DE CONEXIÓN
	DELIMITACIÓN PARCELAS		CONEXIÓN A REDE EXISTENTE		CONEXIÓN A REDE EXISTENTE

CLAVE E NOME: AP-16-R	PLAN XERAL DE ORDENACIÓN MUNICIPAL DO CONCELLO DE CALDAS DE REIS		
FOLLAS DE REF. NA SERIE O.Z.: 10	PLANOS DE ORDENACIÓN	APROBACIÓN DEFINITIVA	
FOLLAS DE REF. NA SERIE O.Z.: 17-K	PETRA	ESCALA: 1:500 (A1)	TÍTULO: REDE DE TELECOMUNICACIÓNS
			PLANO Nº: 4,6
			FOLLA: 1 DE 1
			DATA: XULLO 2015



CLAVE E NOME: AP-164R	PLAN XERAL DE ORDENACIÓN MUNICIPAL DO CONCELLO DE CALDAS DE REIS		
FOLLAS DE REF. 'NA SERIE OZ: 10	PLANOS DE ORDENACIÓN	APROBACIÓN DEFINITIVA	
FOLLAS DE REF. 'NA SERIE OZ: 17-K	PETRA	INSTRUMENTO DE ORDENACIÓN DE USO COLECTIVO DE SUELO	
	ESCALA: 1:500 (A1)	TÍTULO: IMAXE FINAL INDICATIVA	PLANO Nº: 5
			FOLLA: 1 DE 1
			DATA: XXXX/XX/XXXX